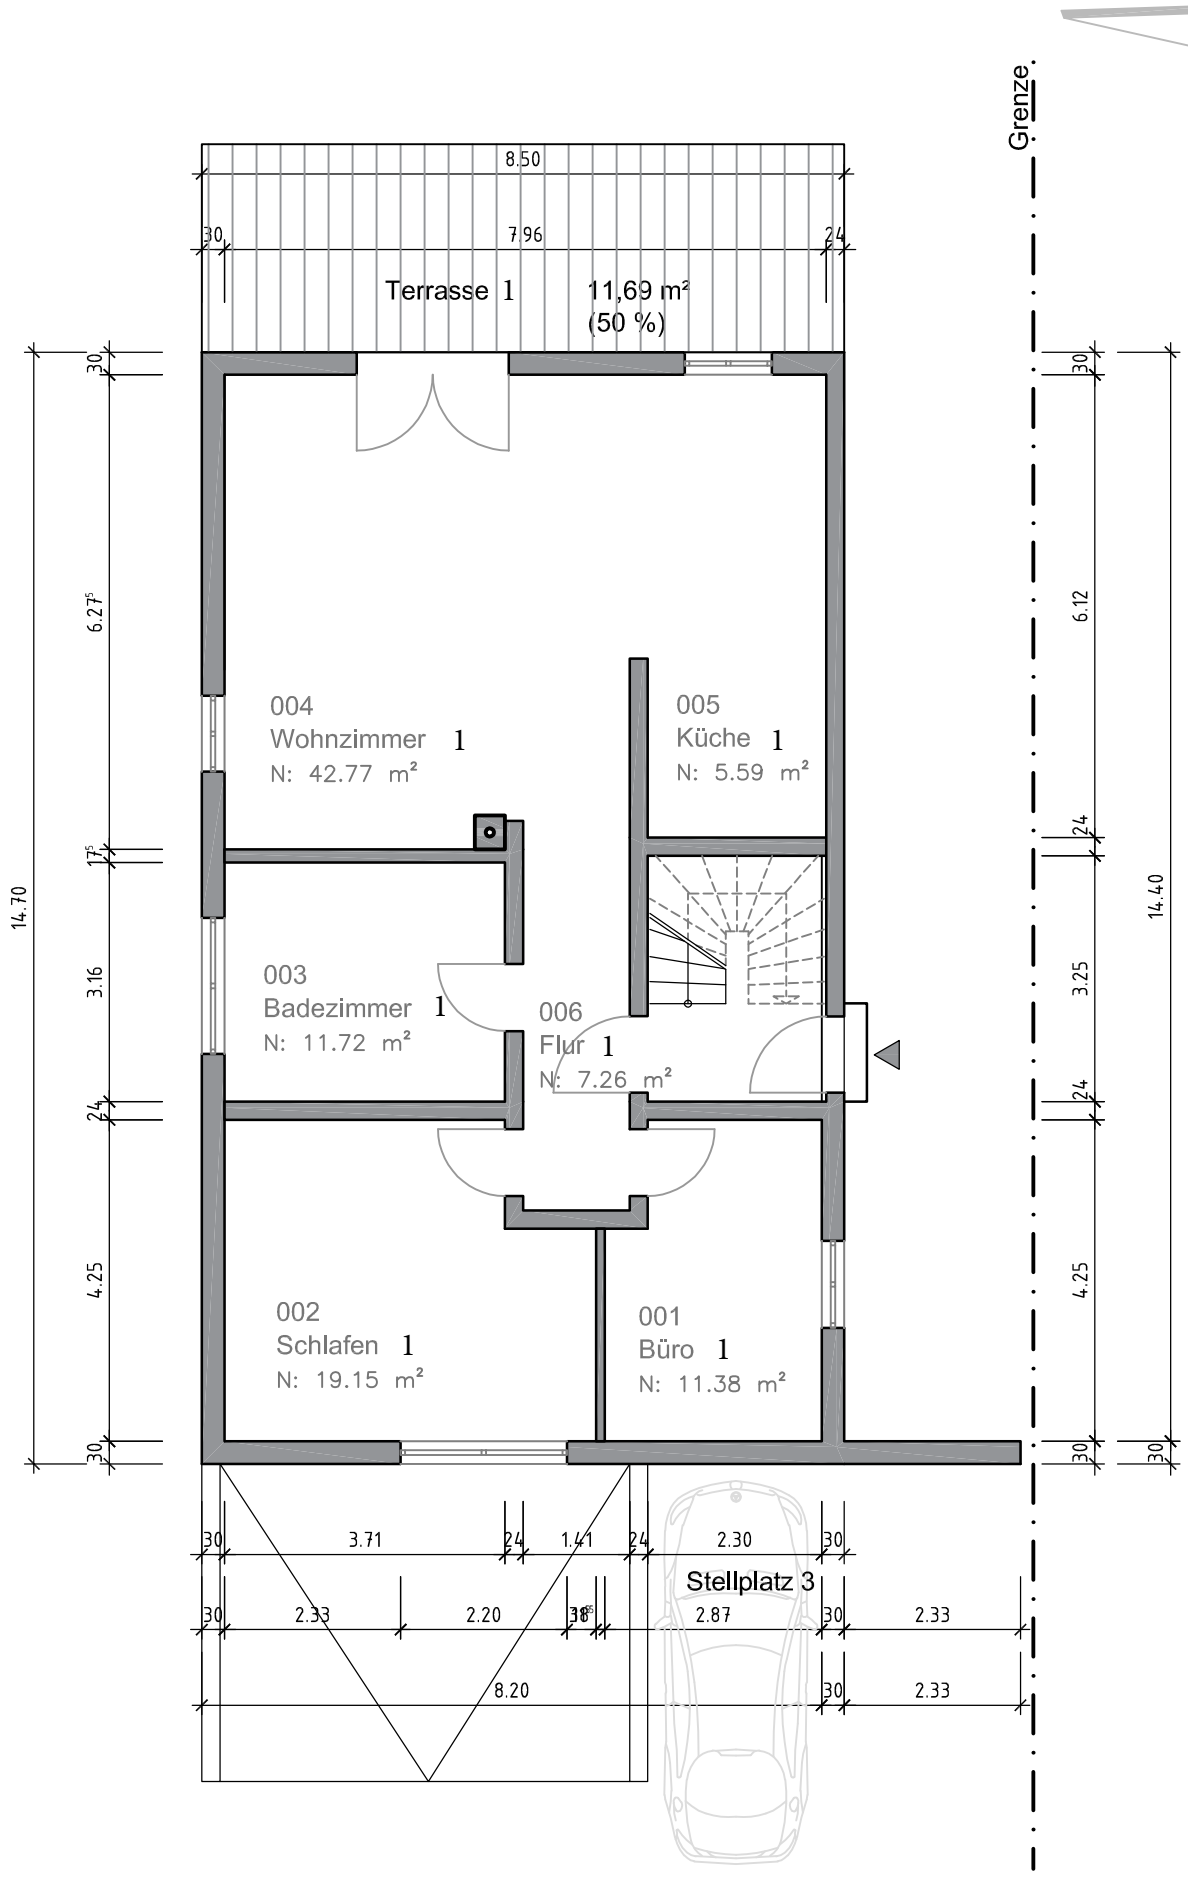

Planinhalt	Maßstab	Datum
Grundriss EG	1:100	24.01.2022