


# 01 Erdgeschoss

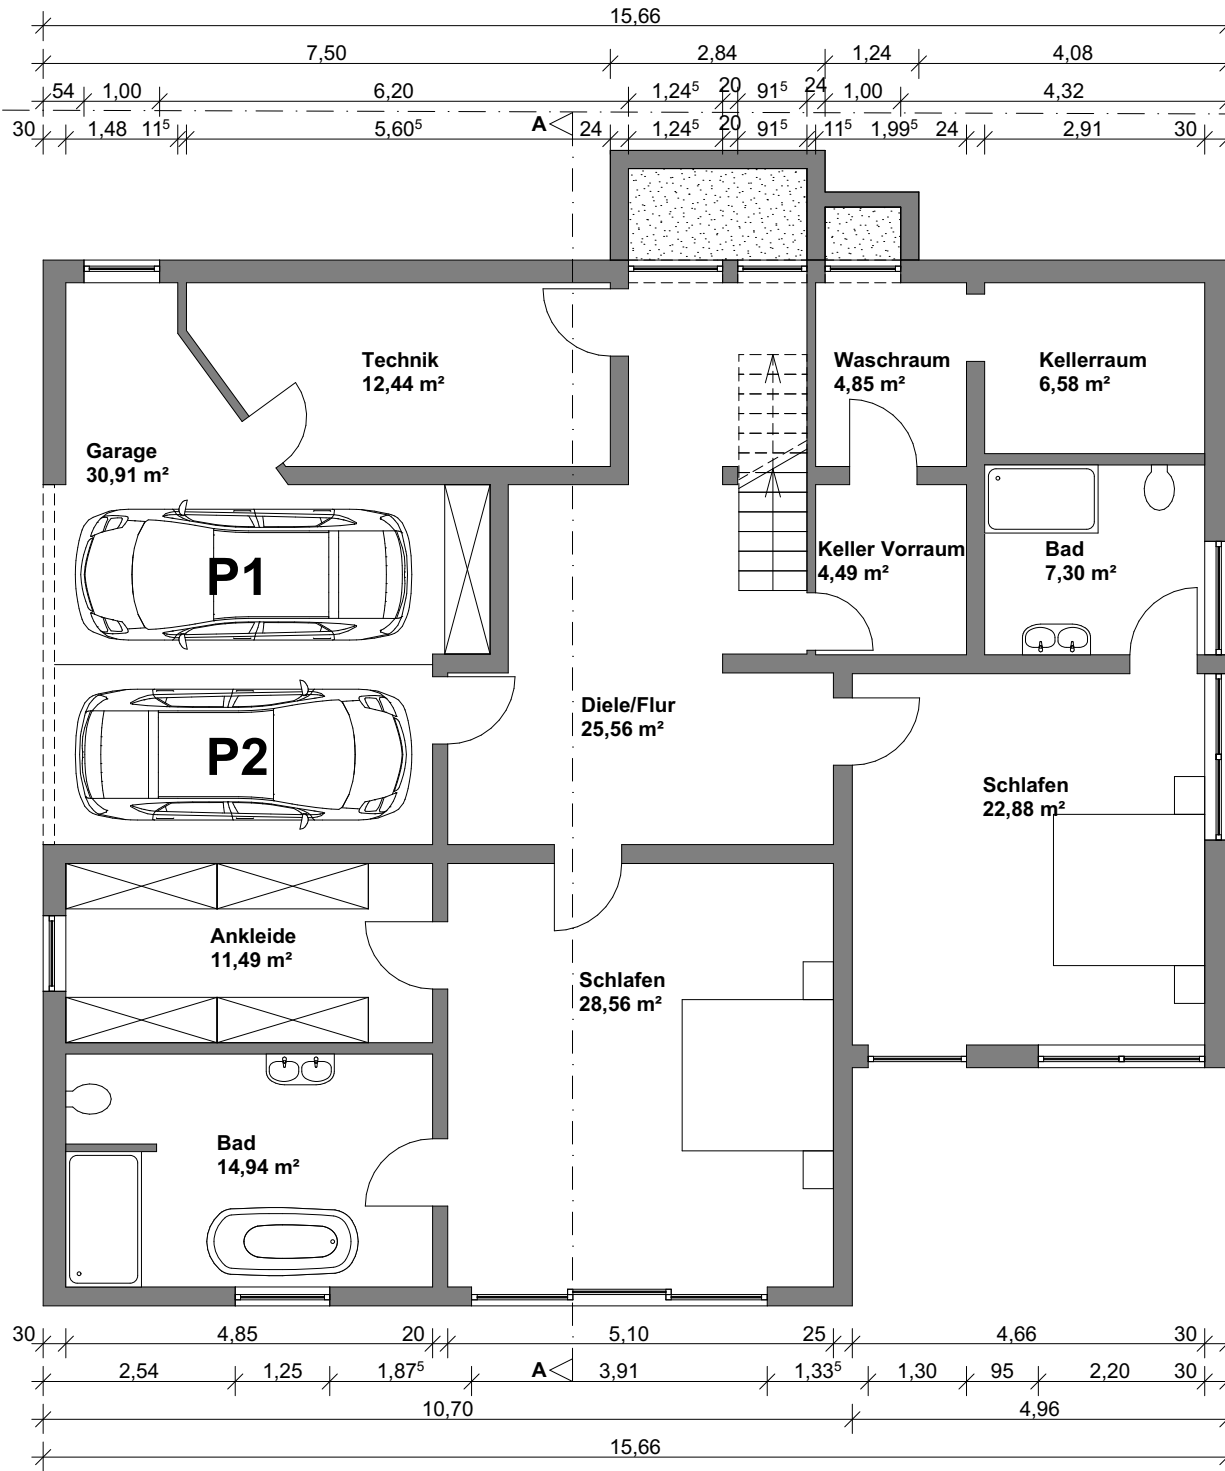

<b>Objekt:</b> Zeichnung Bestand EFH Rotackerstr. 14 76534 Baden-Baden	
<b>Architekt:</b> M.A. Şinan Bayrak Rosenweg 6 76646 Bruchsal	
<b>01 Erdgeschoss</b>	
Datum: 29.11.2023	M 1:100