


02 Obergeschoss

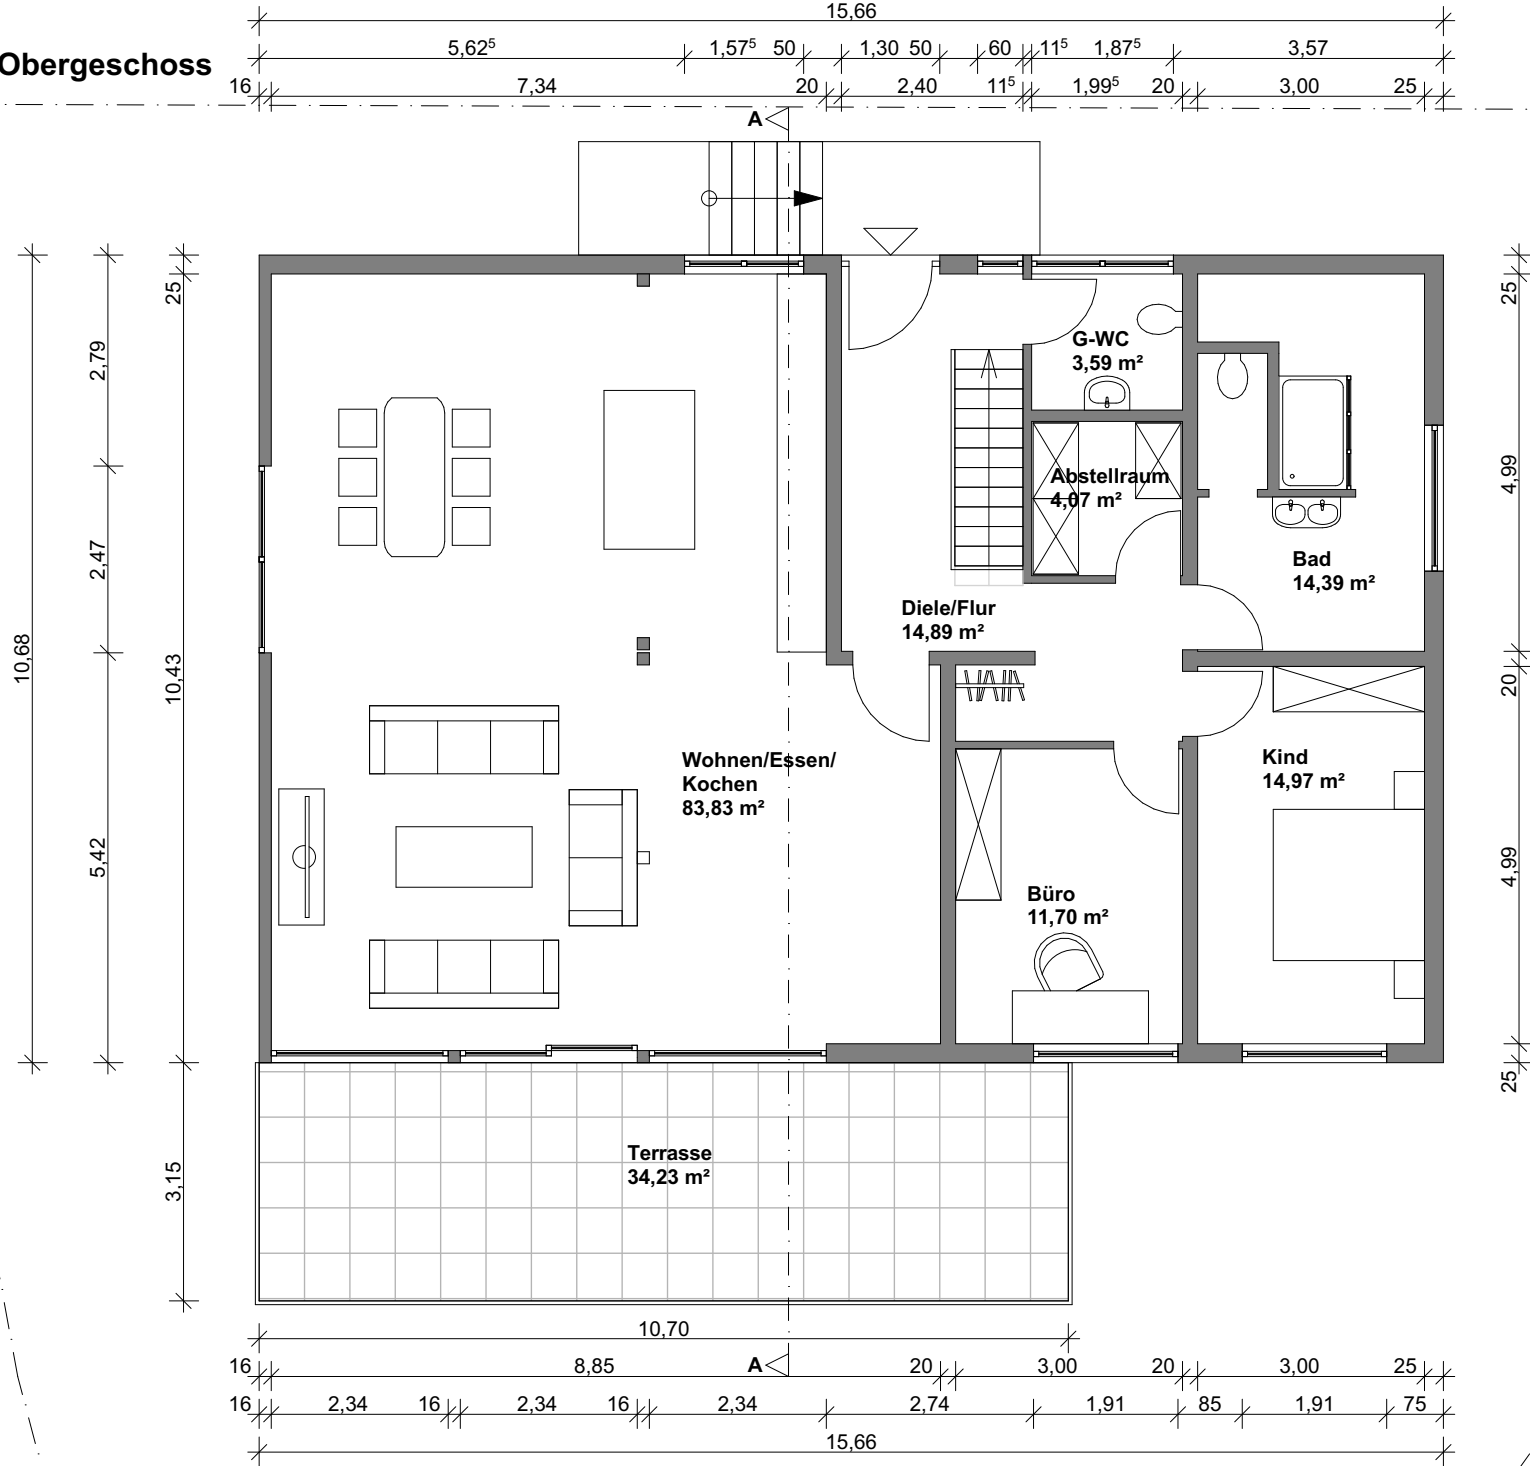

Objekt:
 Zeichnung Bestand
 EFH
 Rotackerstr. 14
 76534 Baden-Baden

Architekt:
 M.A. Şinan Bayrak
 Rosenweg 6
 76646 Bruchsal

02 Obergeschoss

Datum: 29.11.2023 | **M 1:100**